


План первого этажа

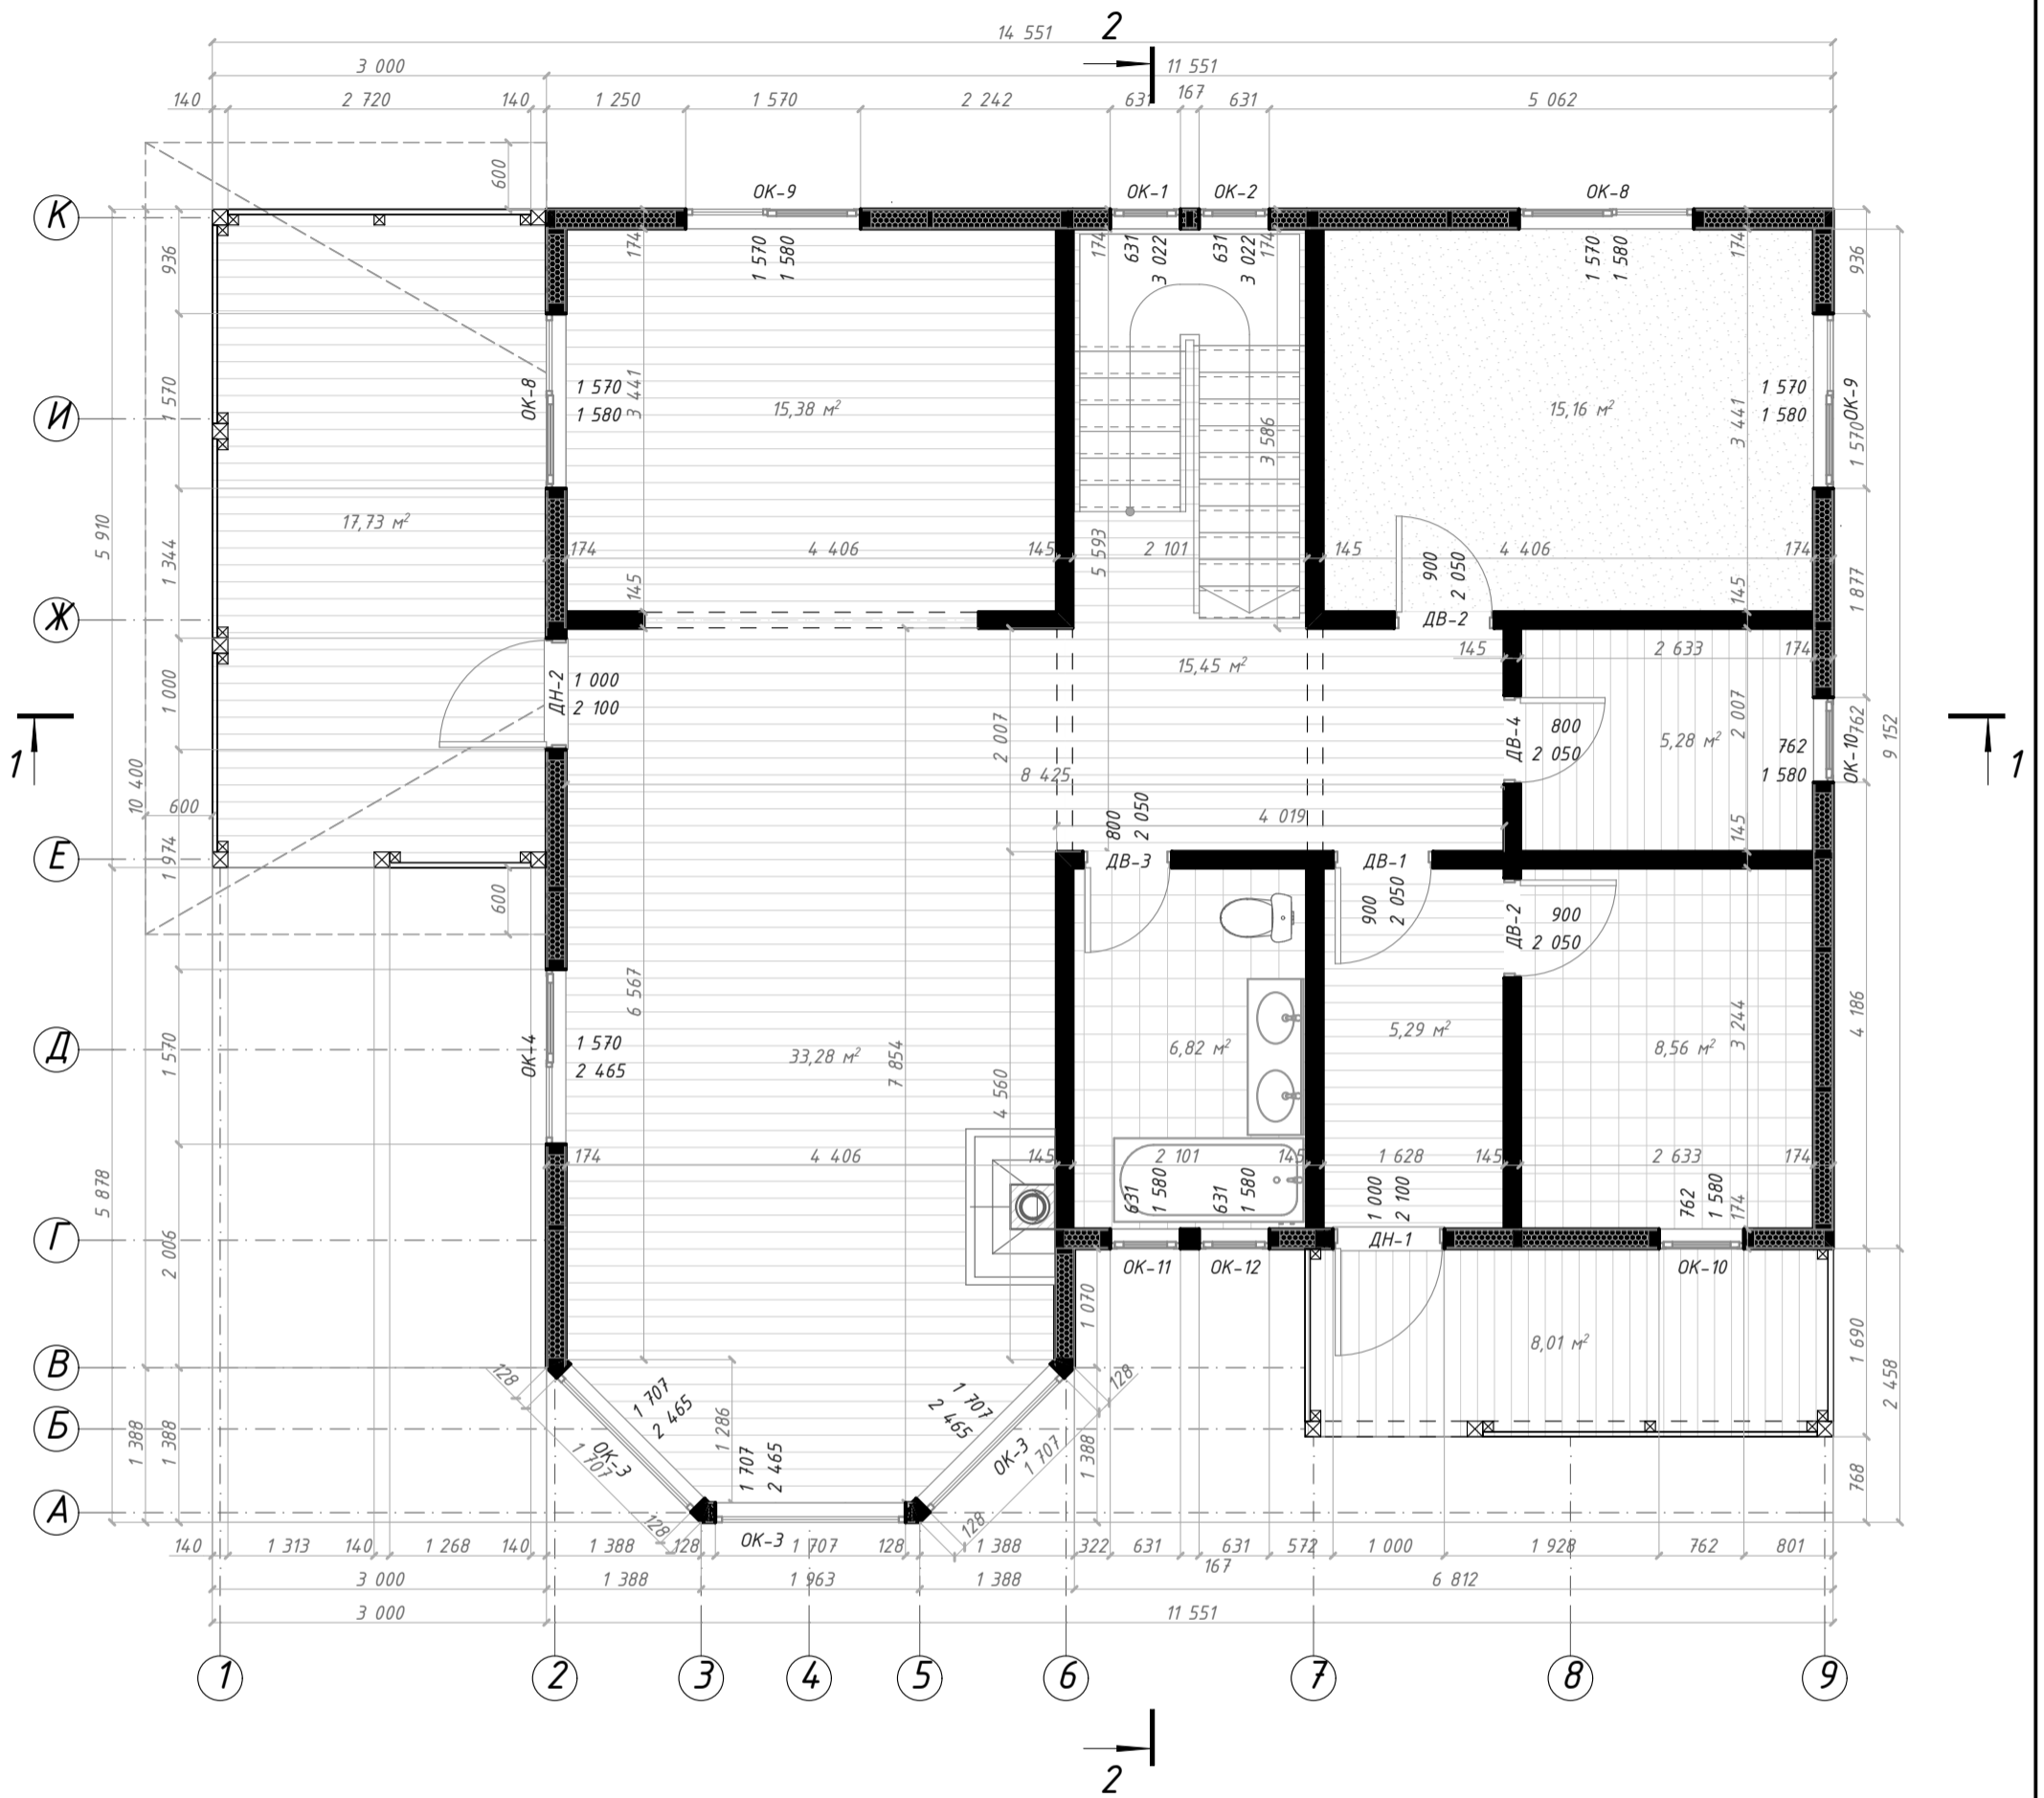

Разработал		Проект индивидуального жилого дома	2021		
Заказчик			Стадия	Лист	Листов
План первого этажа			ЭП	03	-

